


工事名		縮尺	1:400	赤穂市 建設部 都市計画課	承認	課長	係長	係	製図	設計年月	図面No.
図名	給食センター敷地内配置図										

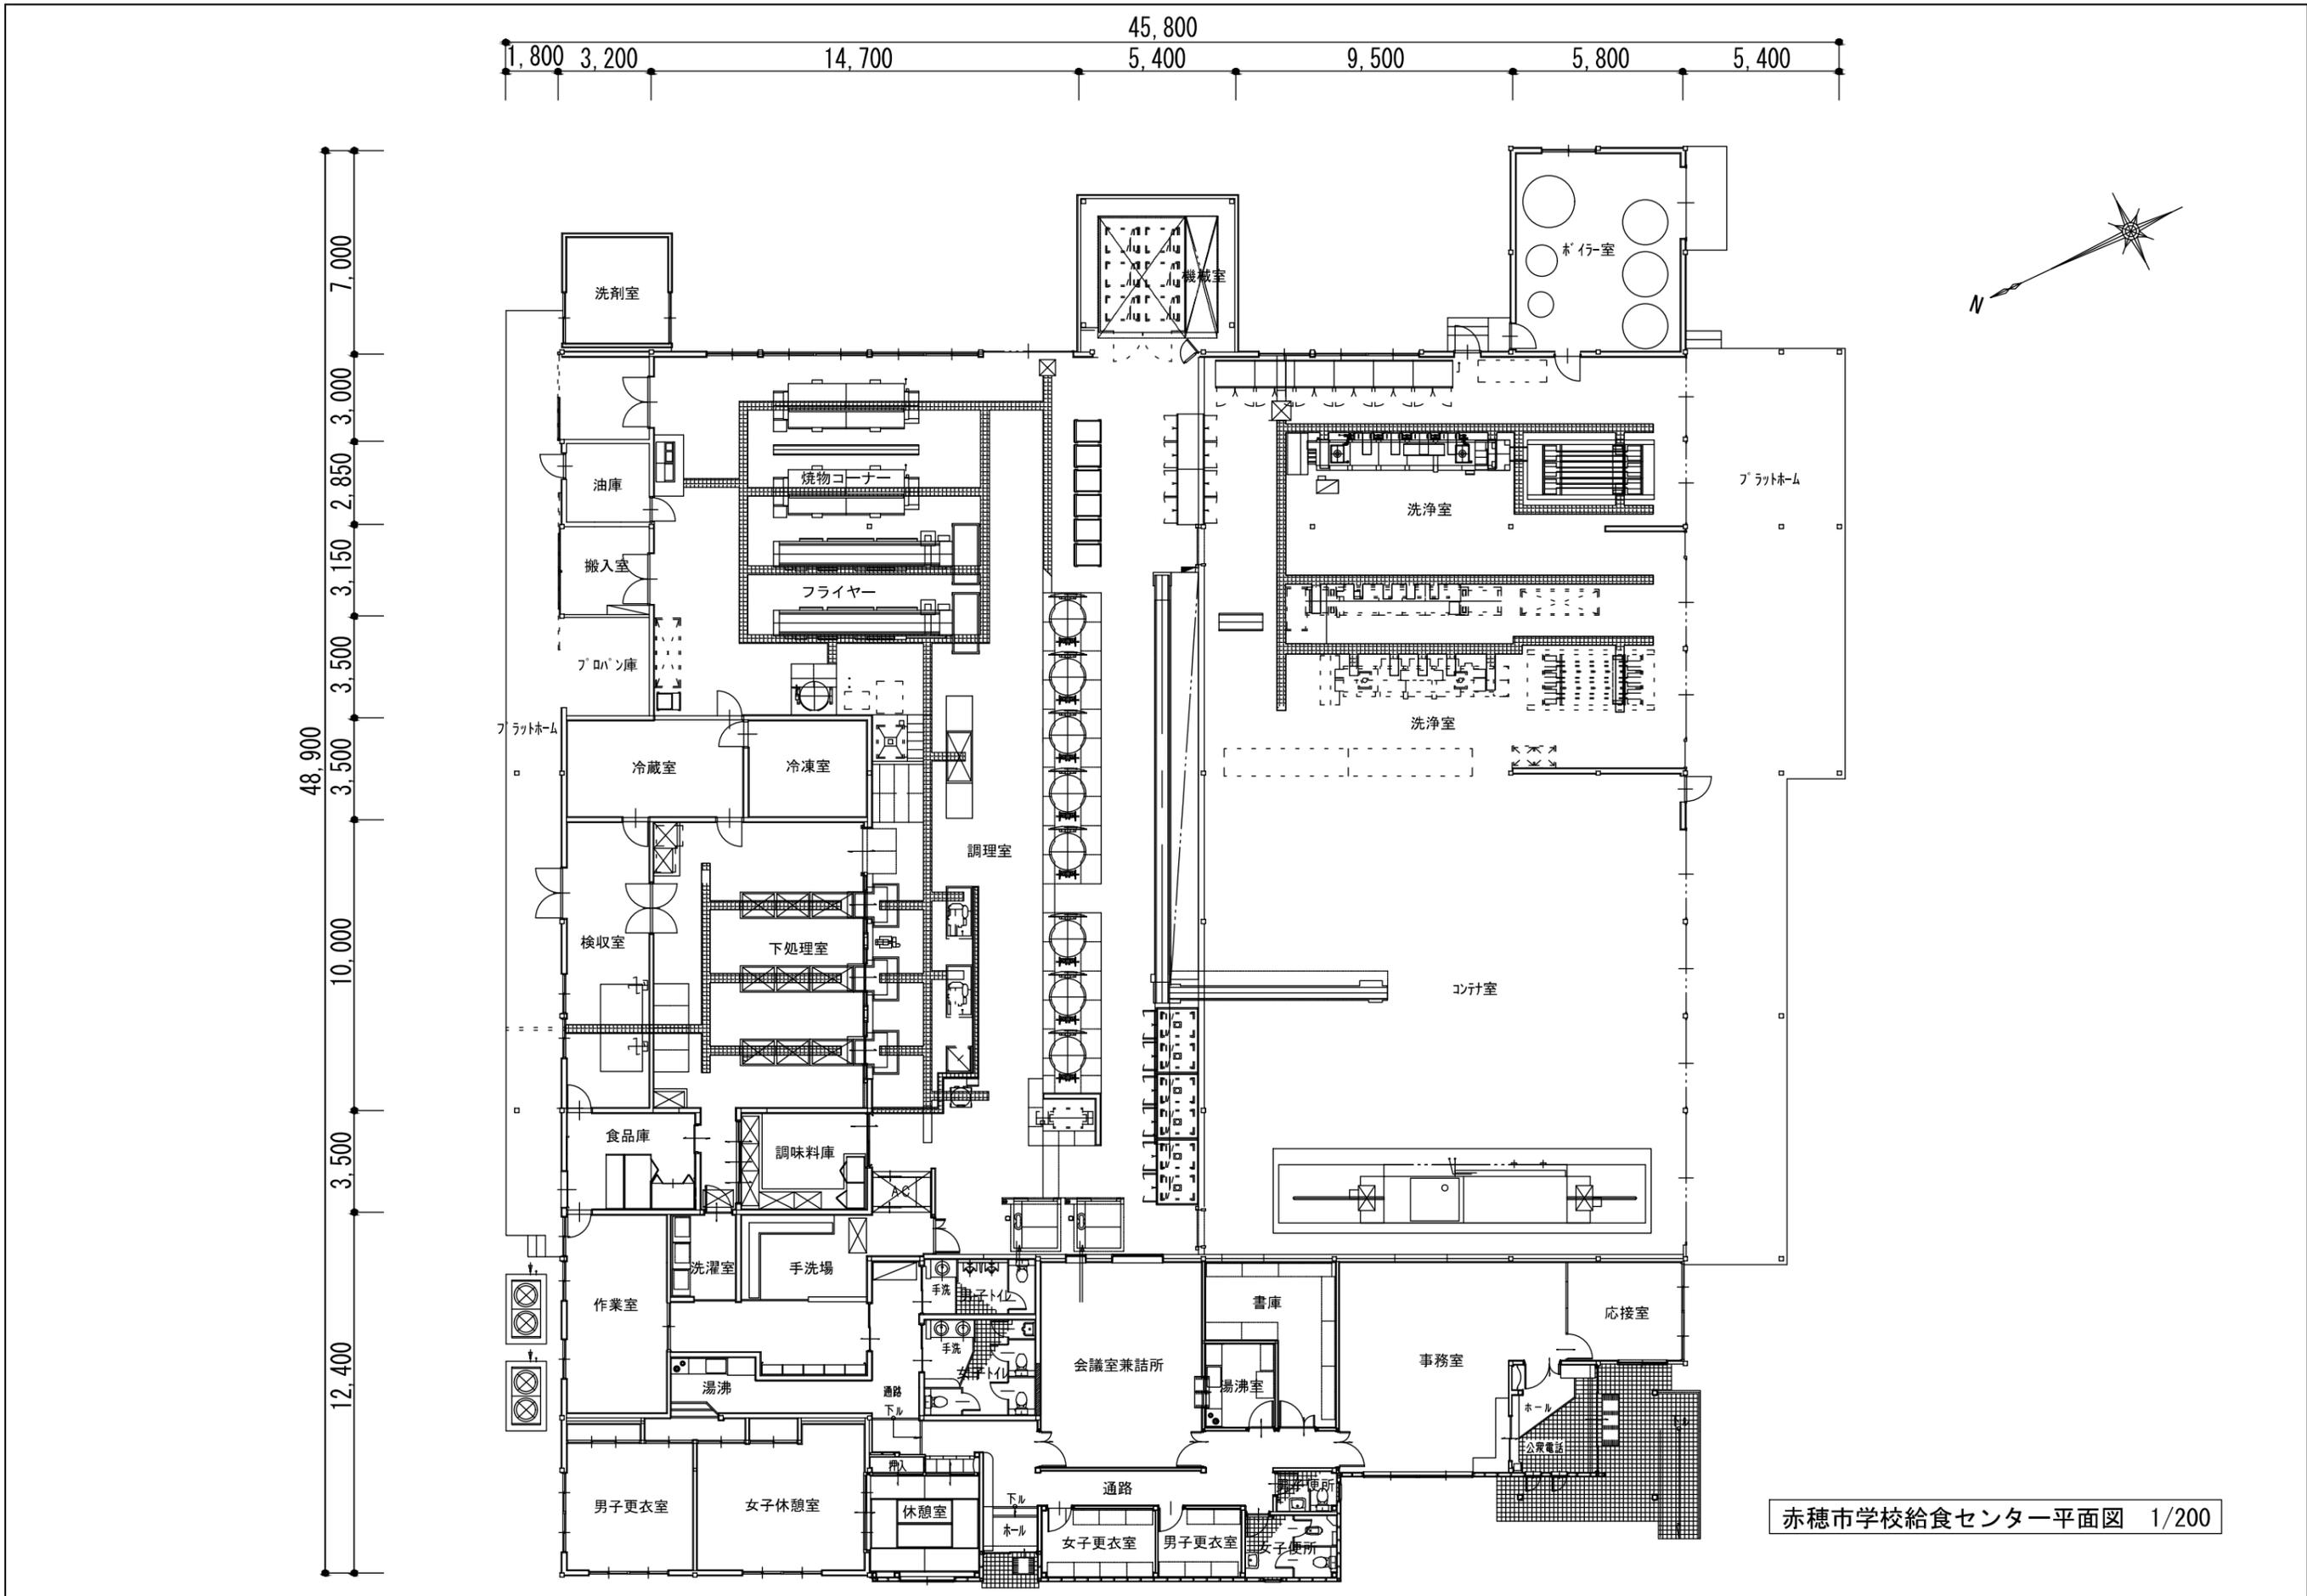

赤穂市学校給食センター平面図 1/200