


建設予定地



建設予定地の位置図

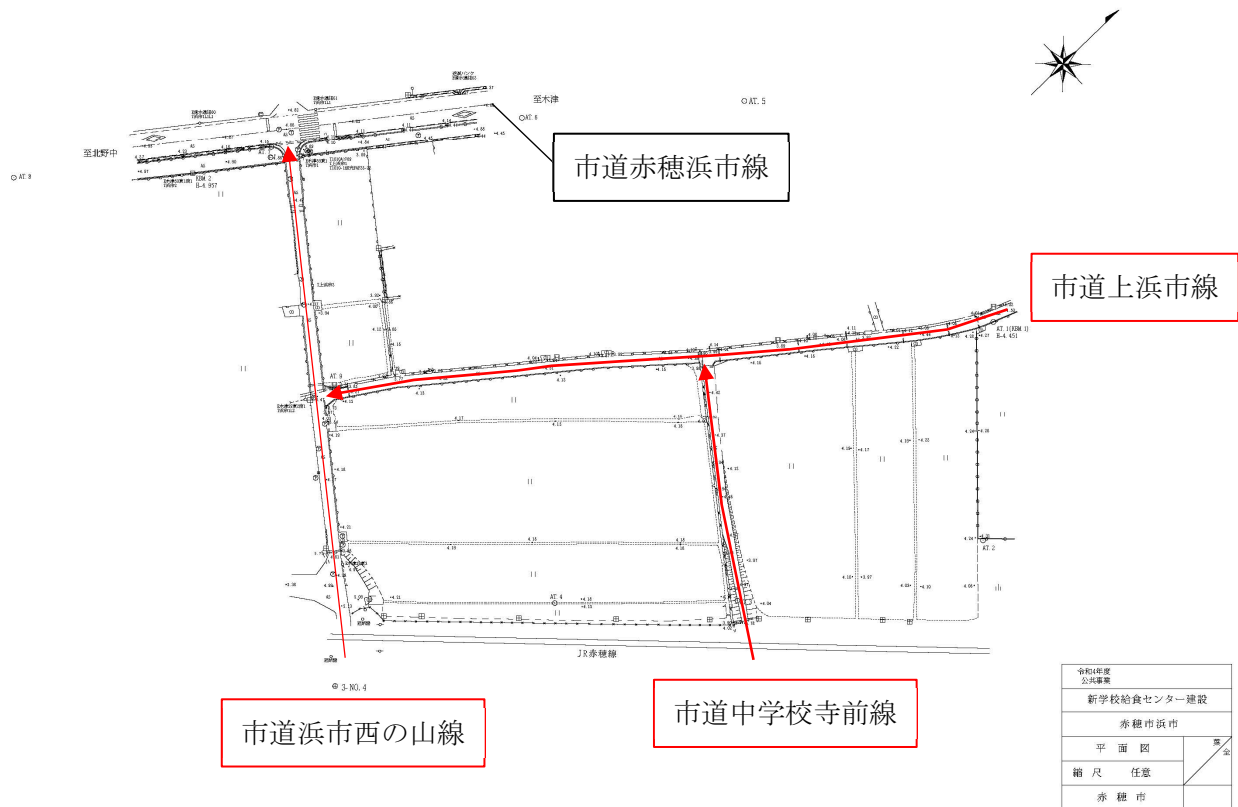

建設予定地の現況平面図

令和4年度 公共事業	
新学校給食センター建設	
赤穂市浜市	
平面図	第 2
縮尺 任意	
赤穂市	