


市道上浜市線農業用水路蓋掛け工事

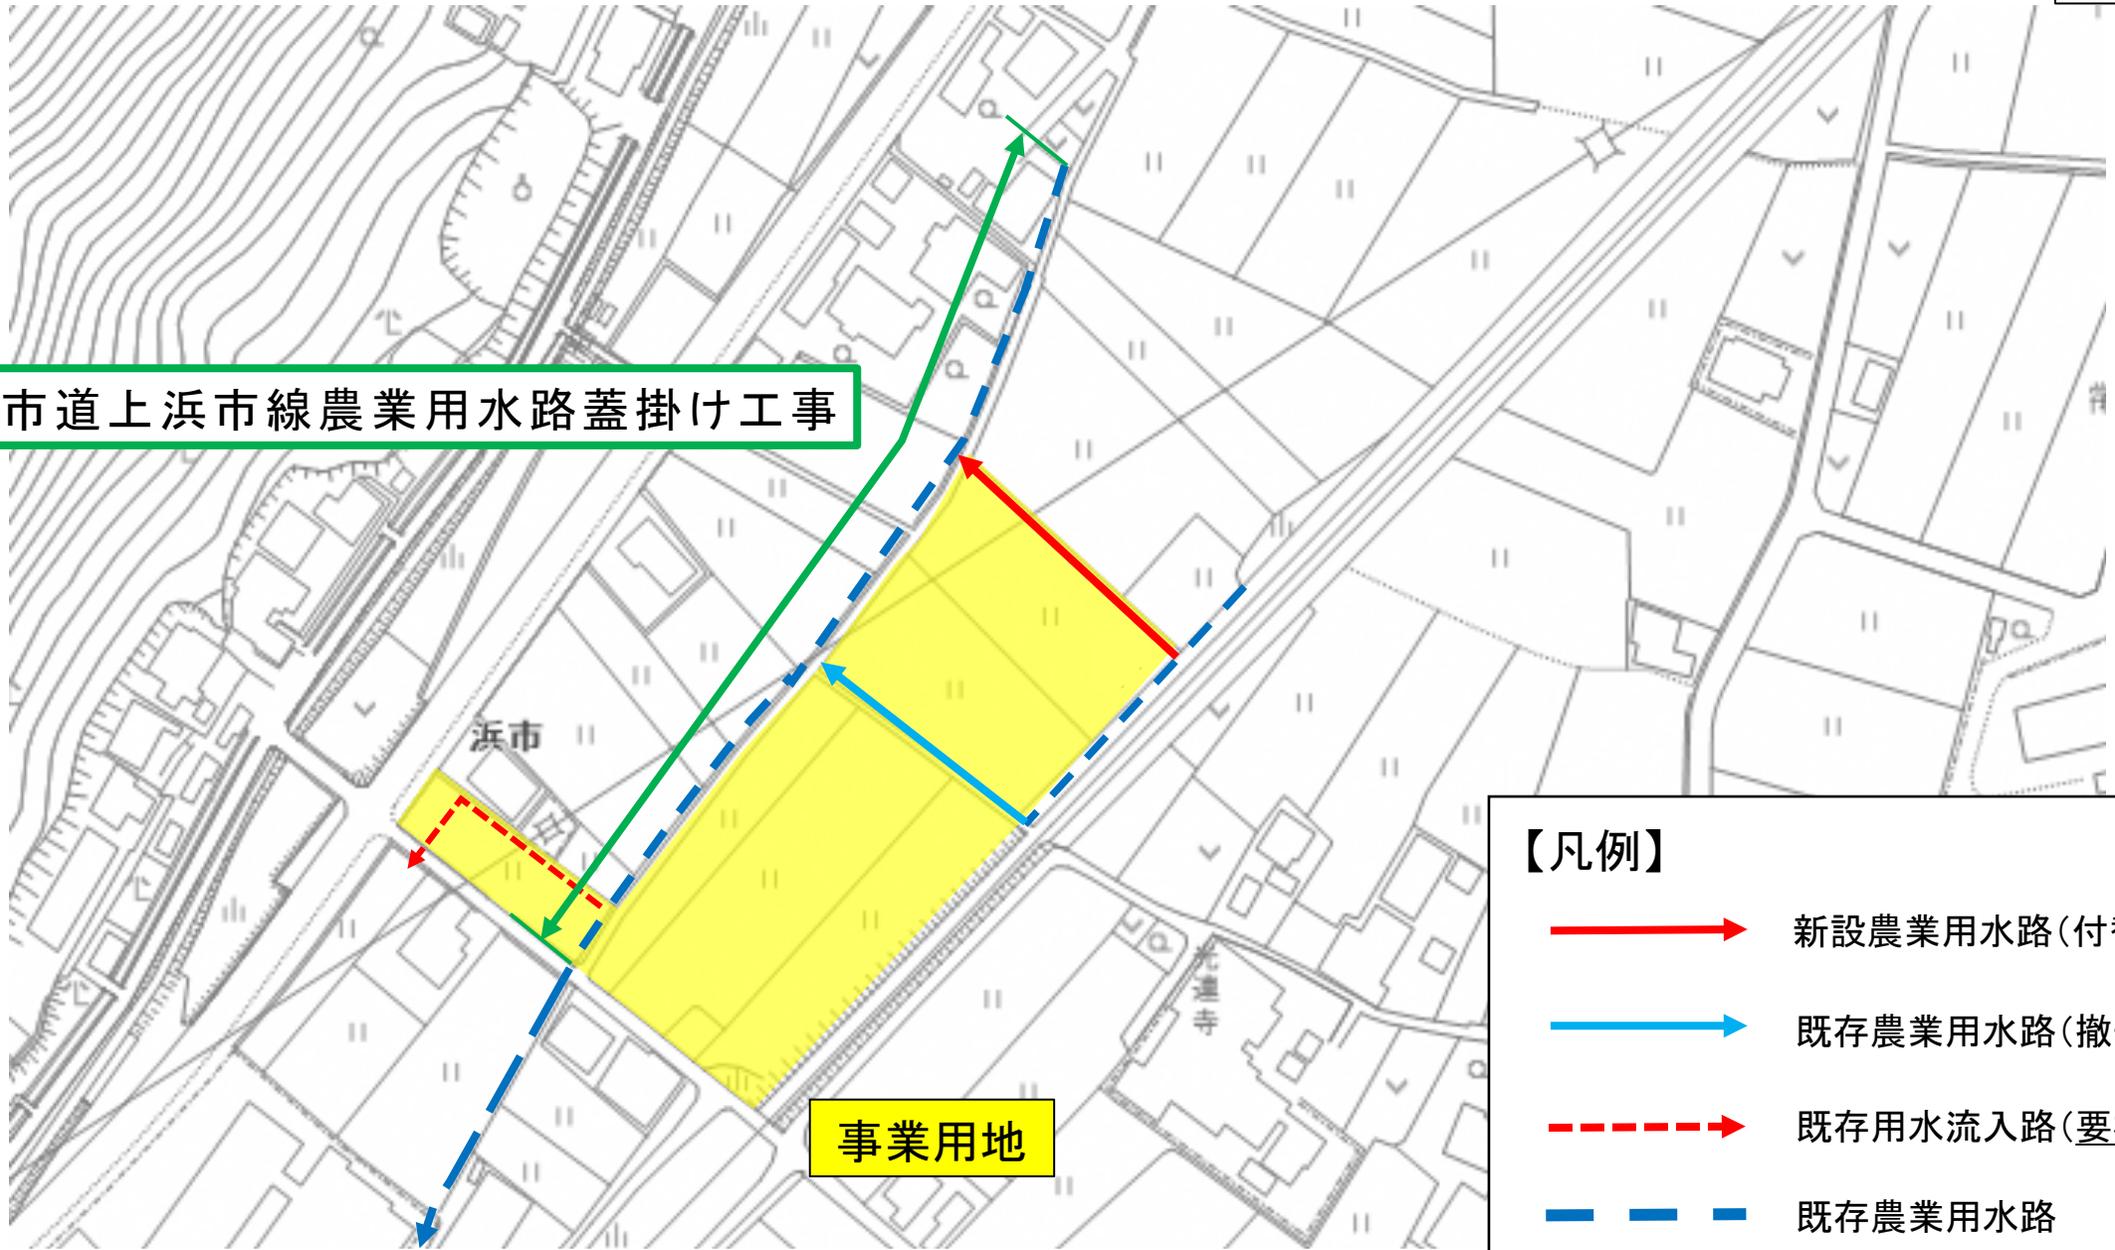

事業用地

【凡例】

- 新設農業用水路(付替え先)
- 既存農業用水路(撤去)
- - - → 既存用水流入路(要機能回復)
- - - 既存農業用水路

【追加資料】 既存農業用水路現況



・遠景(①方向より撮影)



・近景(②付近を撮影)



・寸法(幅)



・寸法(深さ)

