上水道の整備状況

《凡 例》

緑線：新規整備予定配管(本市施工)

別添資料２

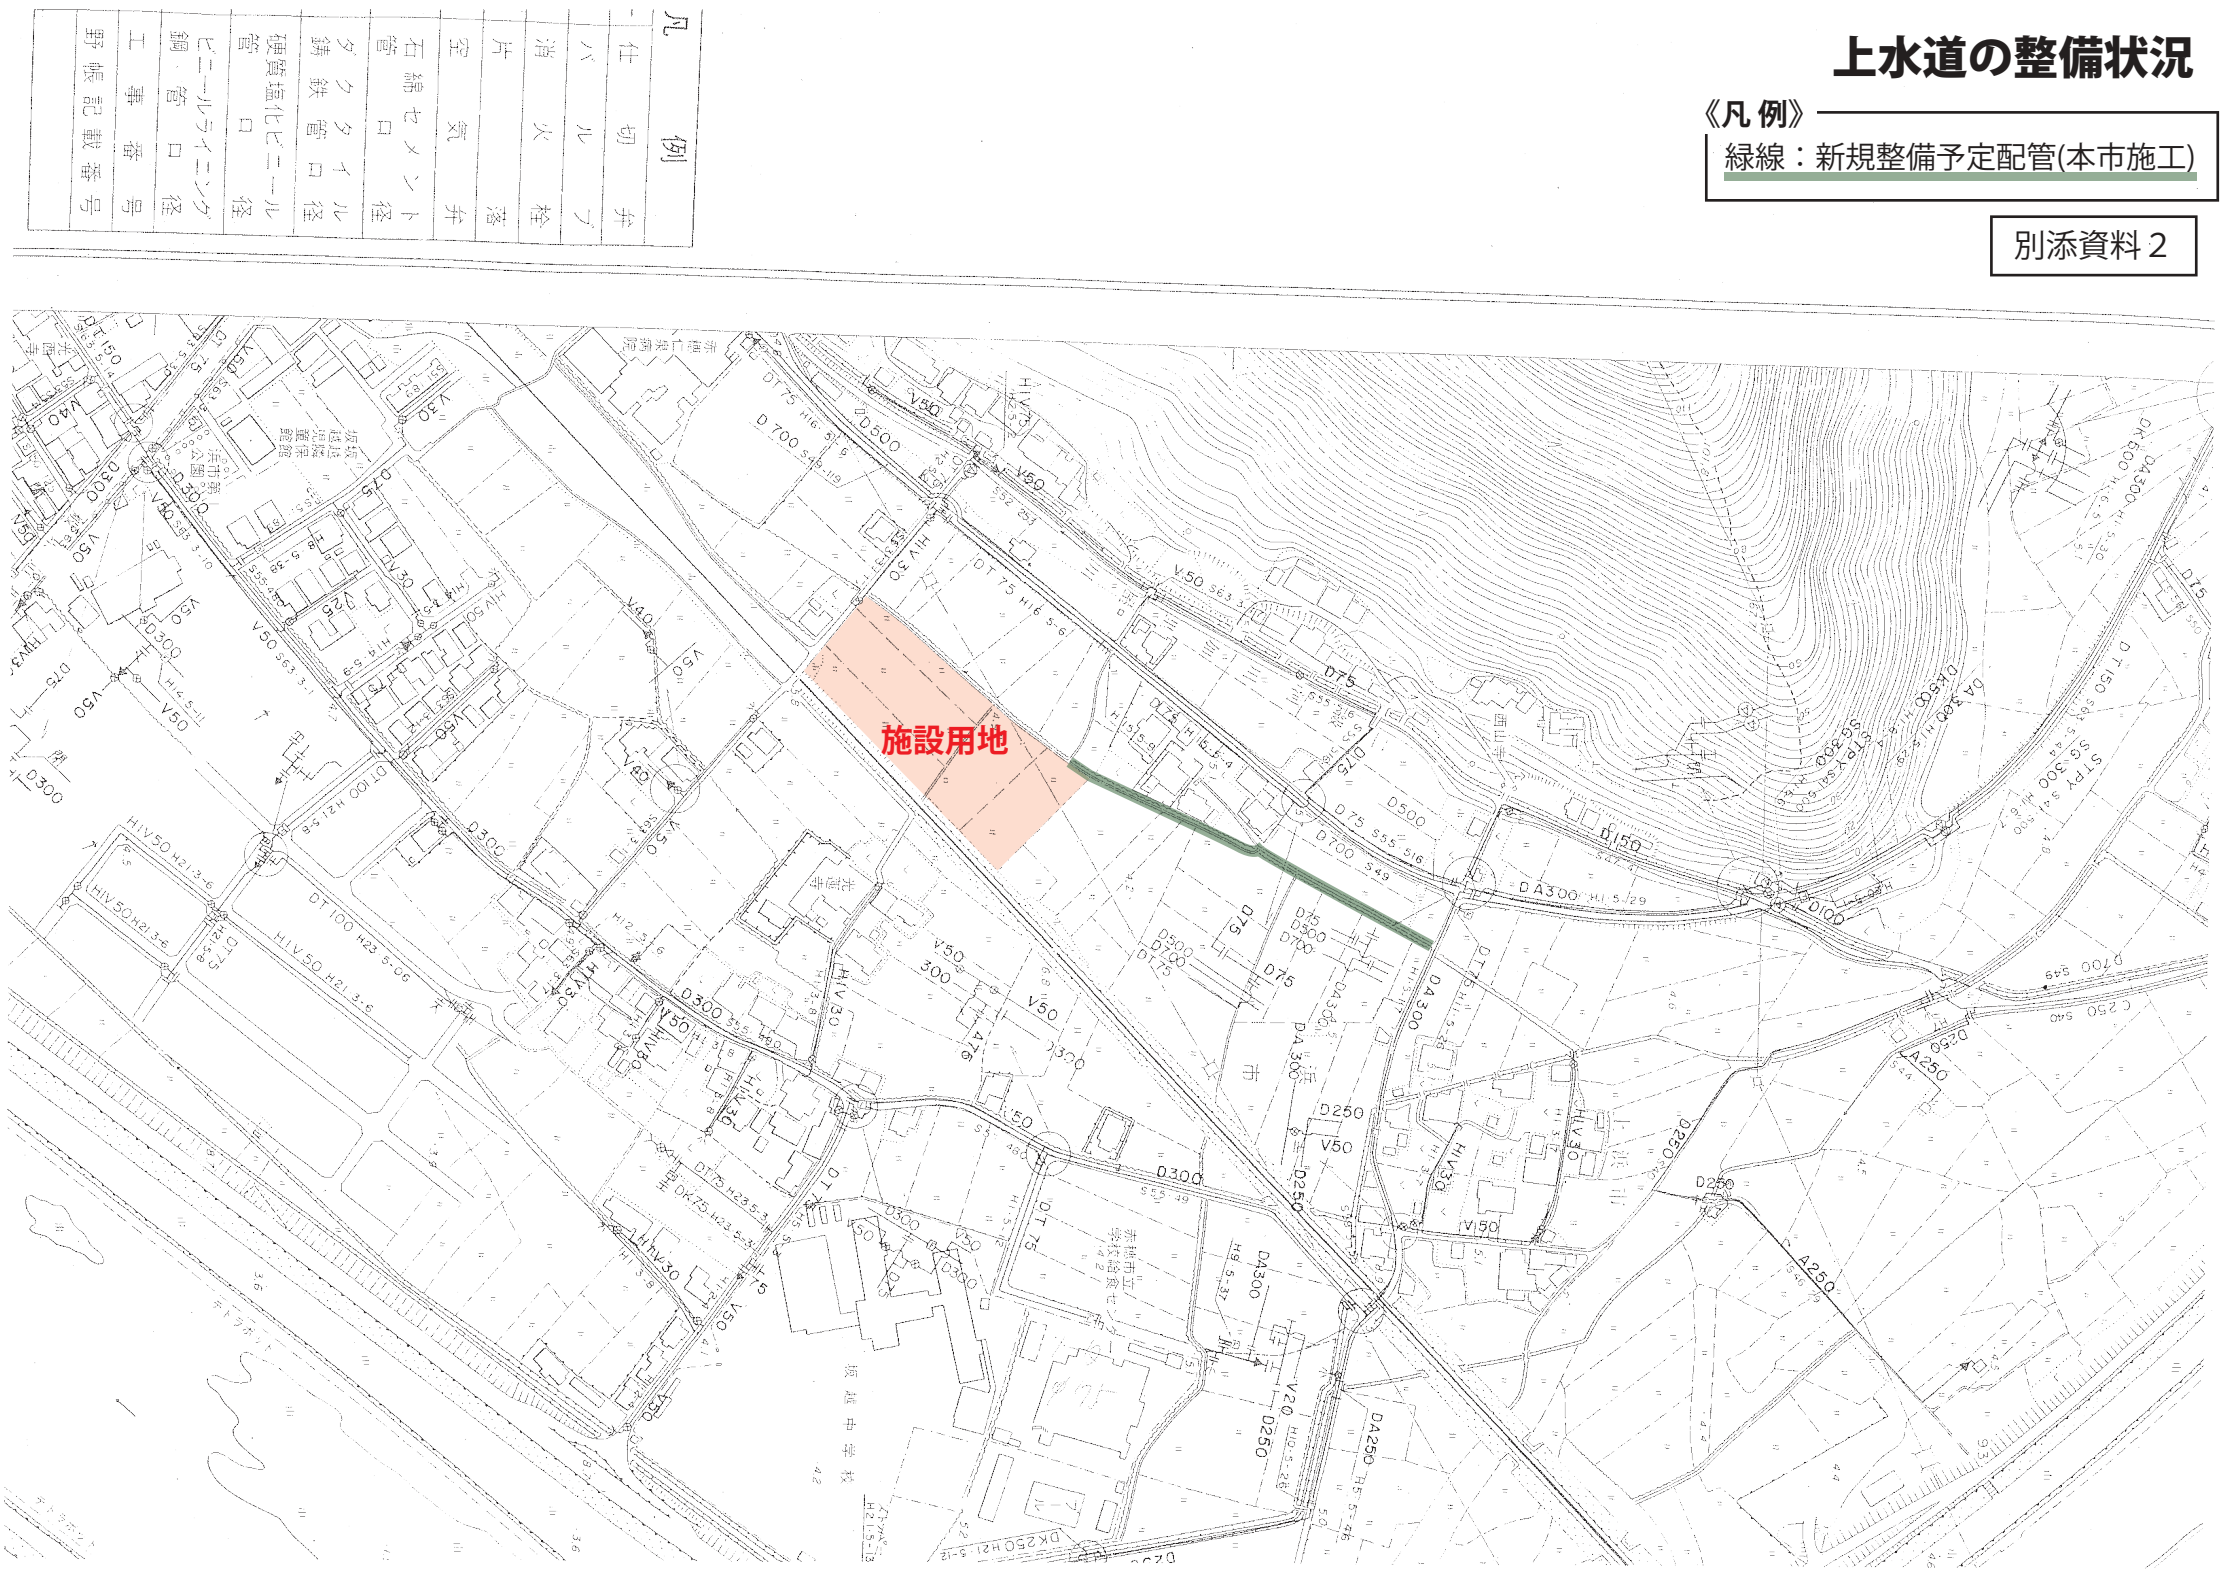

（汚水）下水道台帳図

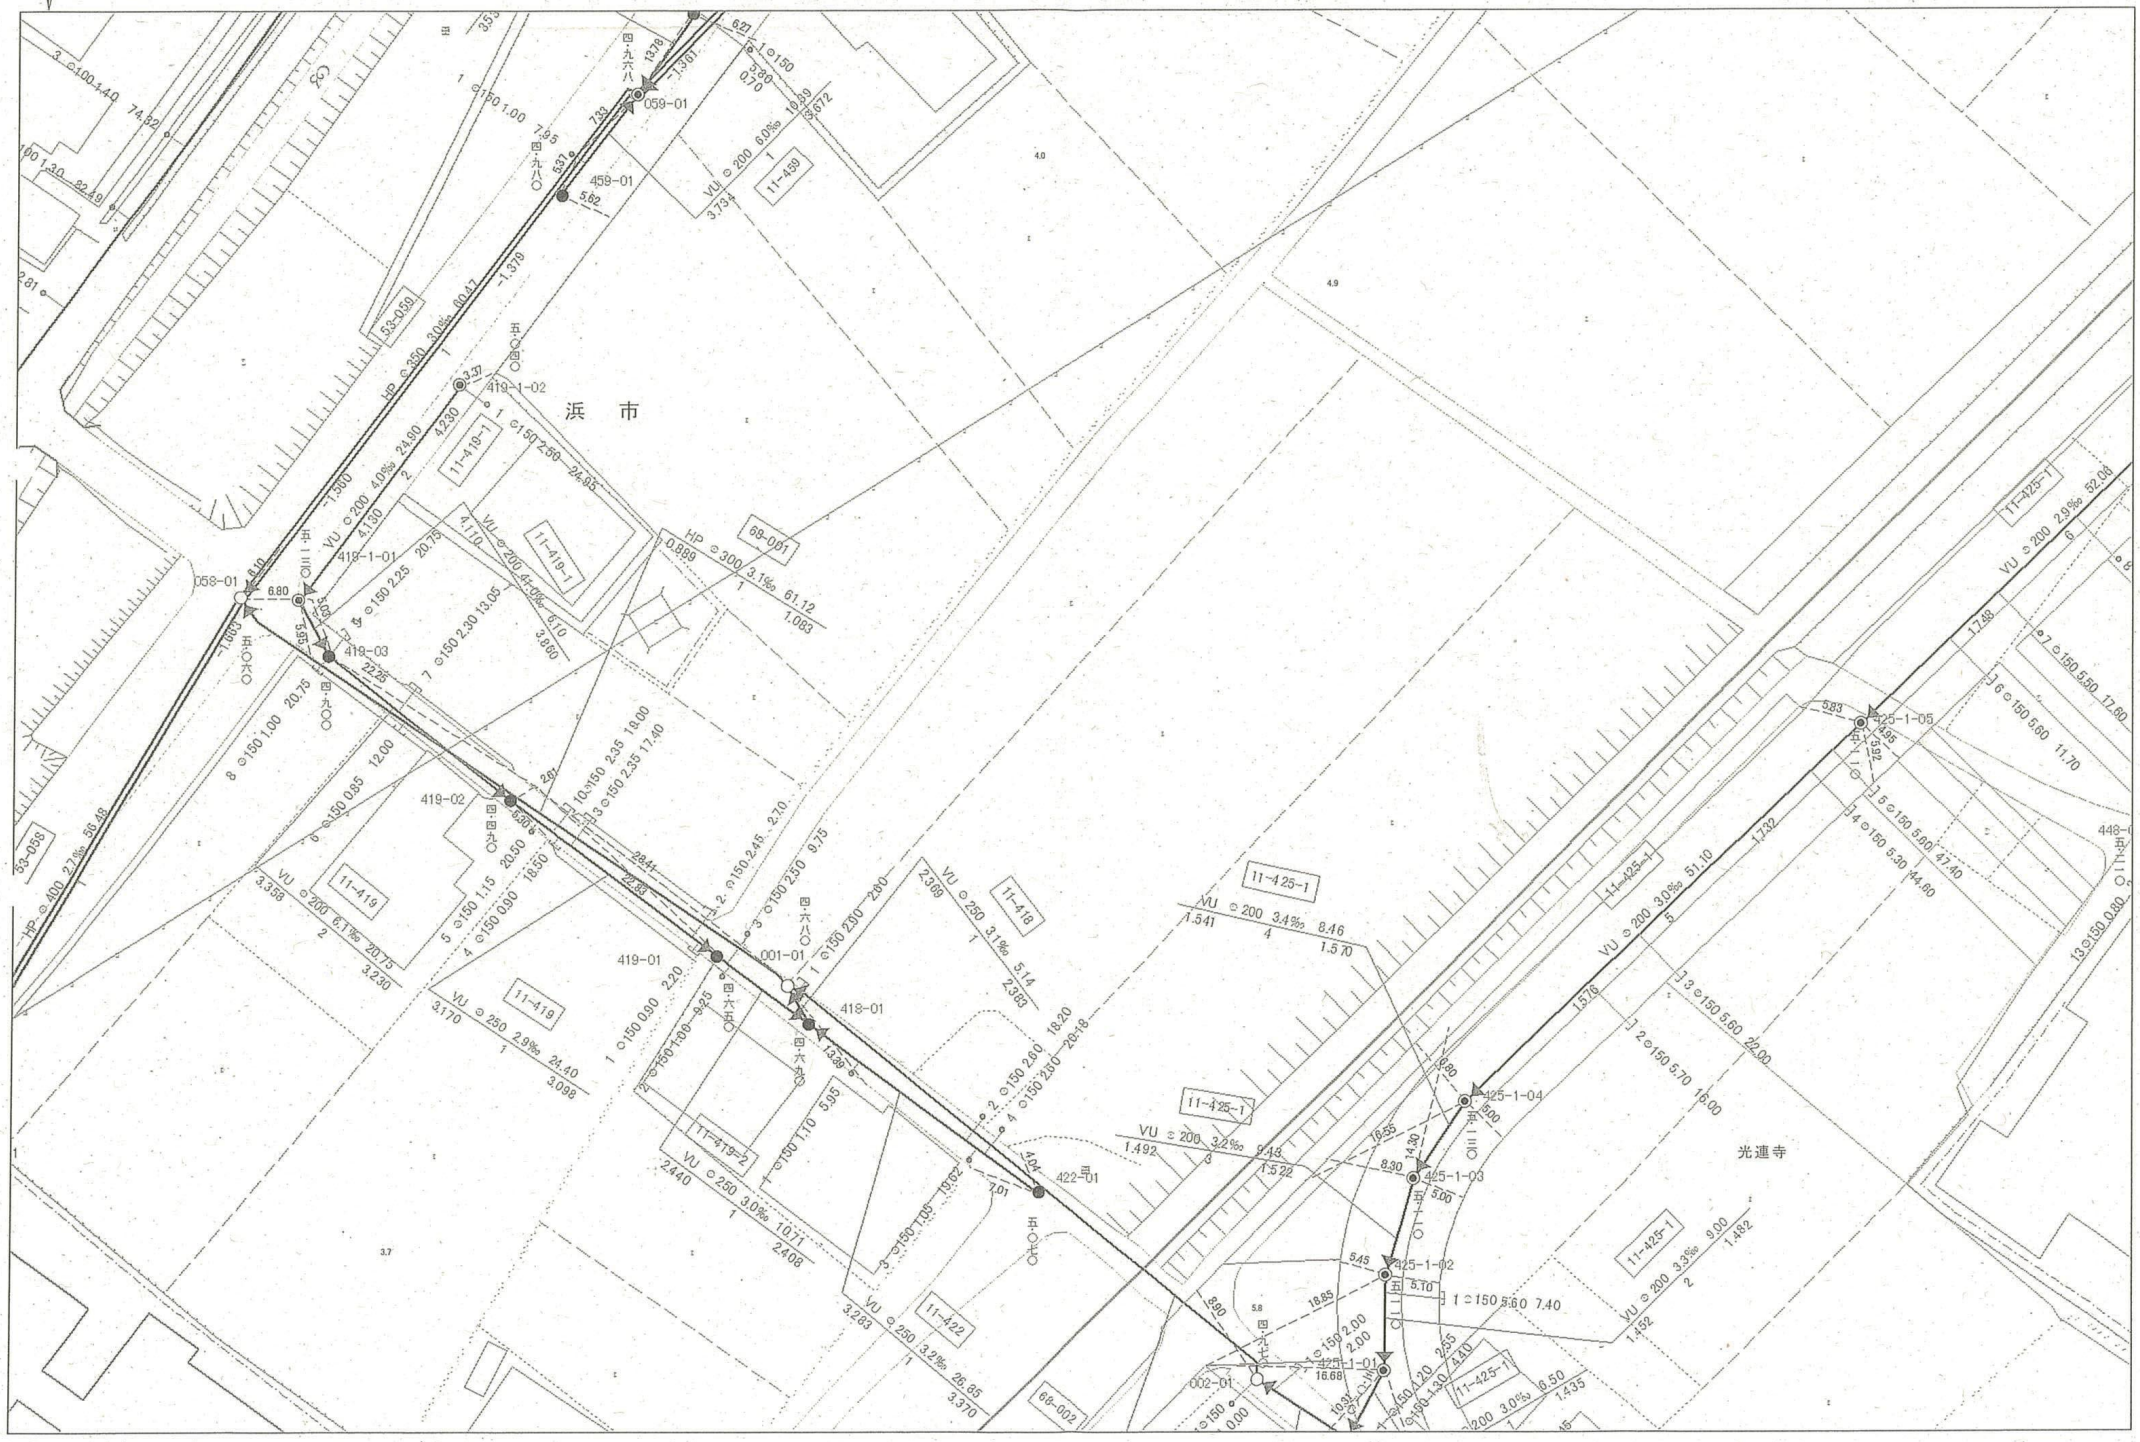
浜　市
光連寺
059-01
459-01
419-1-02
419-1-01
058-01
419-03
419-02
419-01
001-01
418-01
422-01
425-1-05
425-1-04
425-1-03
425-1-02
425-1-01
002-01