



区域の名称	予定建築物等の用途	備考（特別指定区域の名称）
①-2 東有年地区 -1	条例別表の第3の1の項に規定する戸建ての住宅	地縁者の住宅区域

区域図

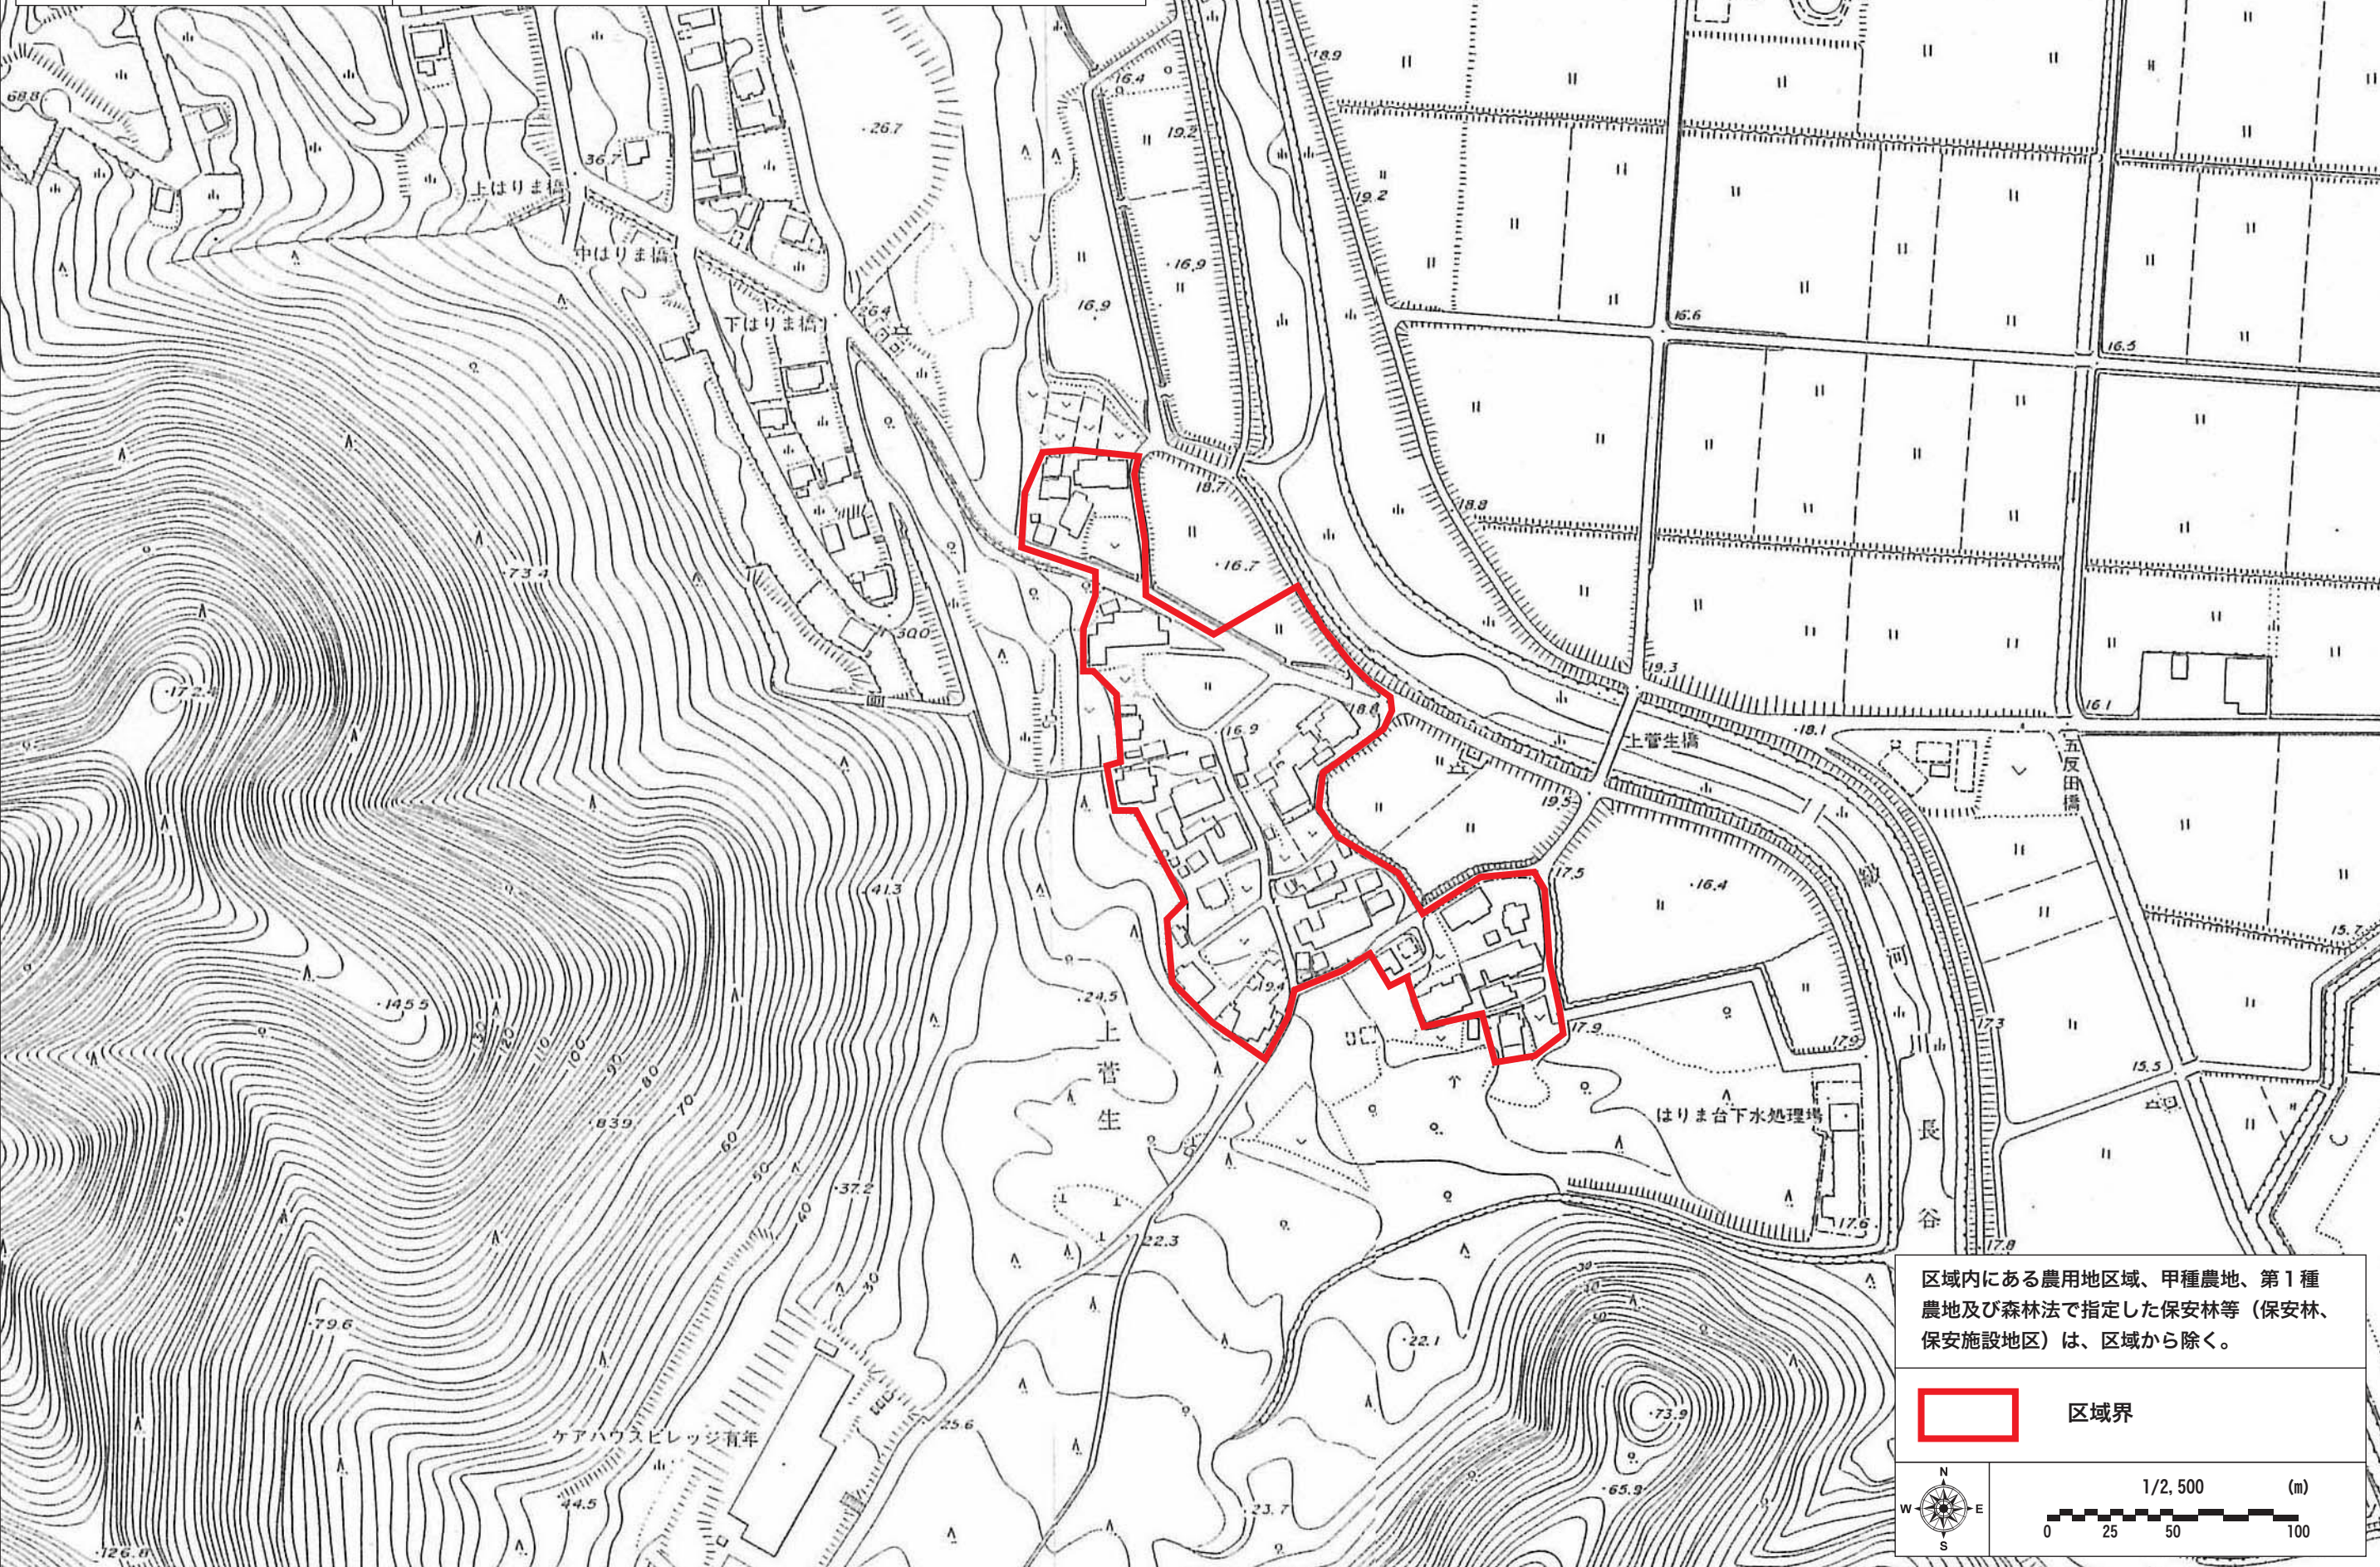

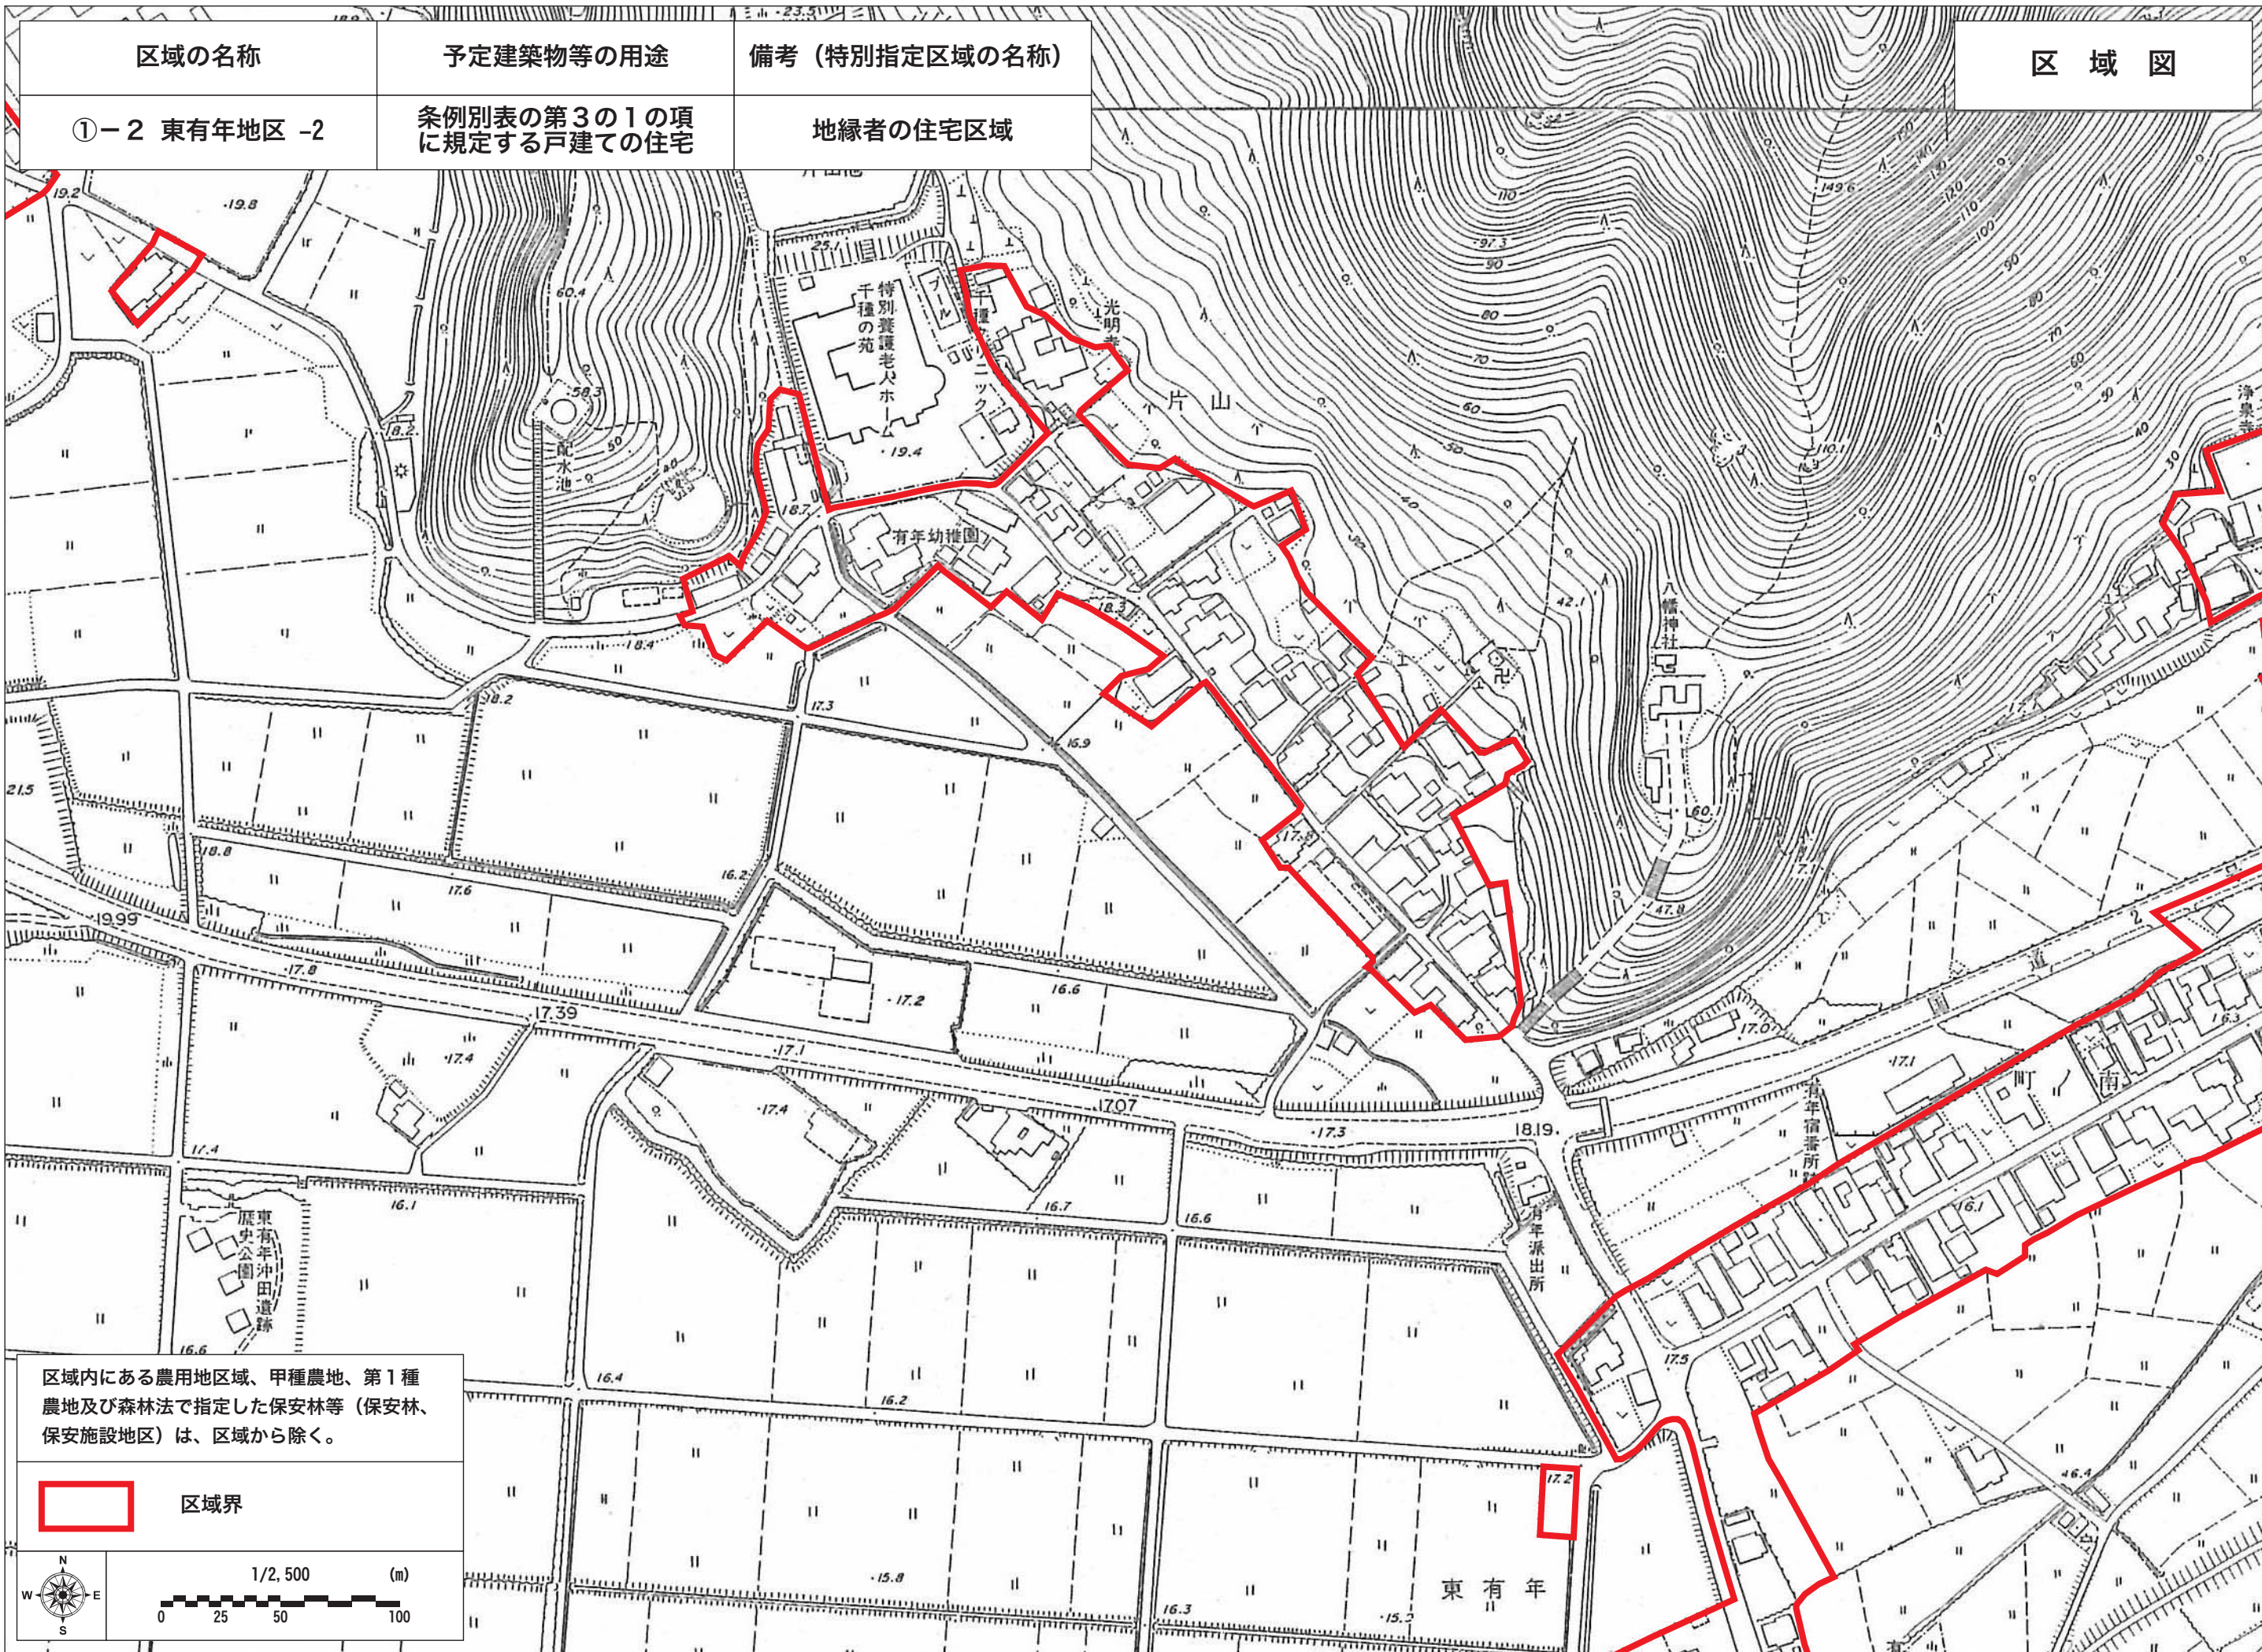

区域の名称	予定建築物等の用途	備考 (特別指定区域の名称)
-------	-----------	----------------

①-2 東有年地区 -2	条例別表の第3の1の項に規定する戸建ての住宅	地縁者の住宅区域
--------------	------------------------	----------

区域図

区域内にある農用地区域、甲種農地、第1種農地及び森林法で指定した保安林等（保安林、保安施設地区）は、区域から除く。

区域界

1/2,500 (m)
 0 25 50 100

N
 W E
 S

千種の苑
特別養護老人ホーム


光明寺

片山

有年幼稚園

有年派出所

東有年

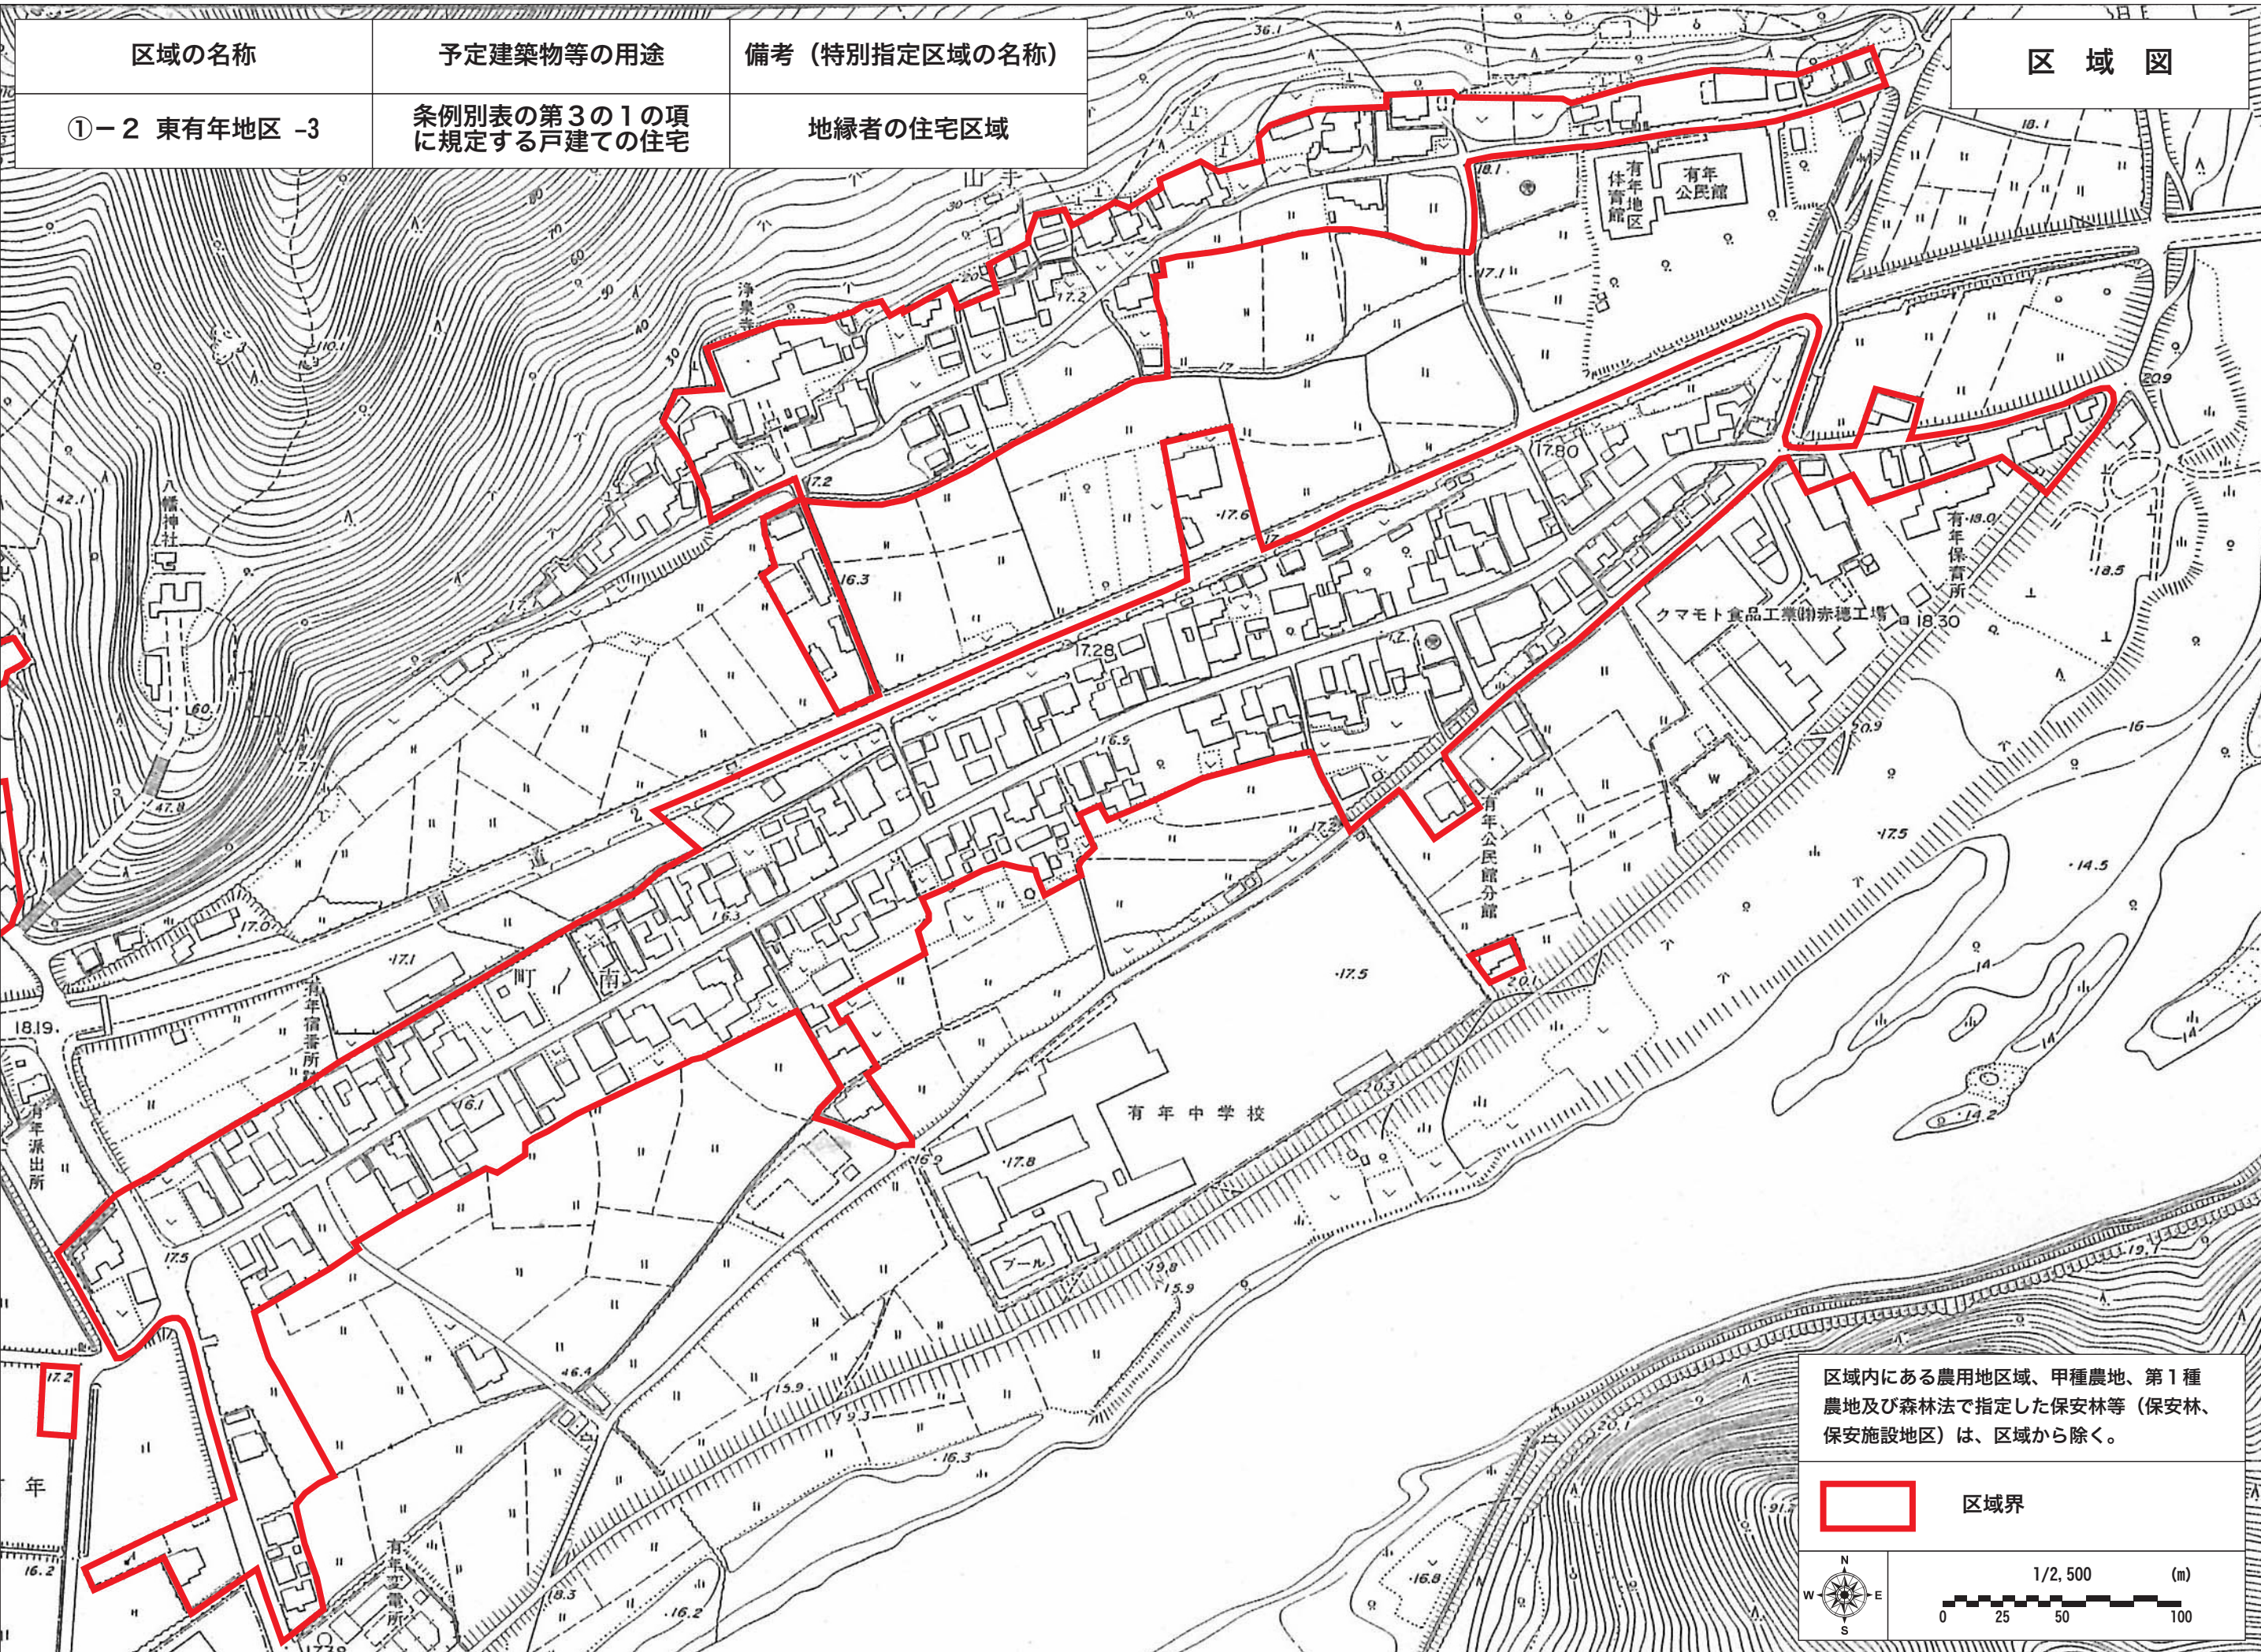

区域図

区域の名称	予定建築物等の用途	備考 (特別指定区域の名称)
①-2 東有年地区 -3	条例別表の第3の1の項に規定する戸建ての住宅	地縁者の住宅区域

区域内にある農用地区域、甲種農地、第1種農地及び森林法で指定した保安林等(保安林、保安施設地区)は、区域から除く。

区域界



1/2,500 (m)
0 25 50 100