


西播都市計画事業 有年土地区画整理事業 位置図

S = 1 : 10,000

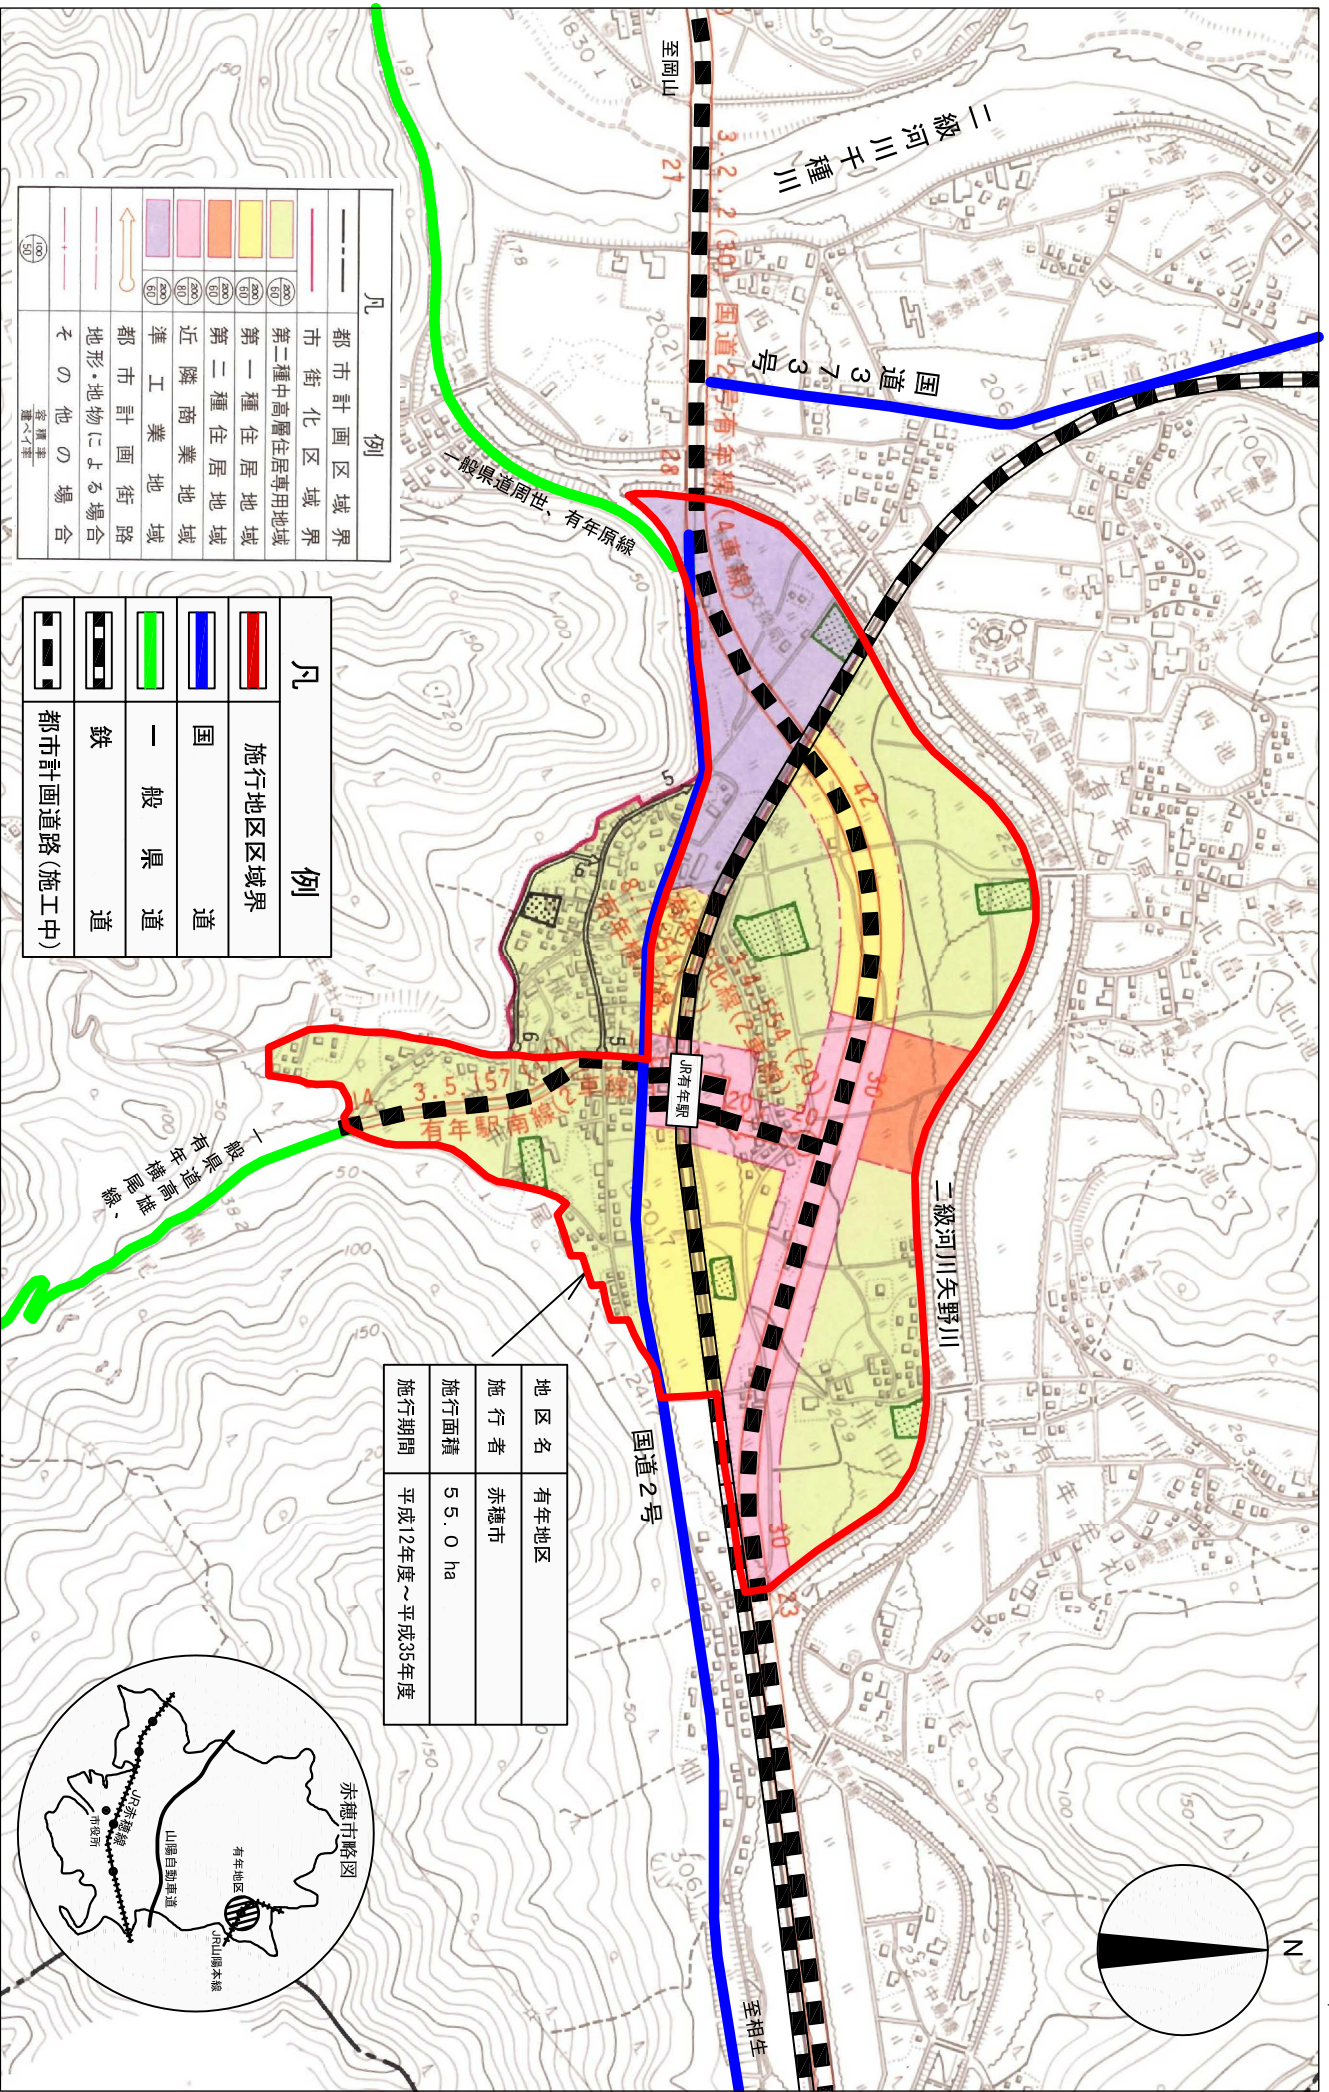

凡		例	
—	都市計画区域境界	—	都市計画区域境界
—	市街化区域境界	—	市街化区域境界
—	第二種中高層住居専用地域	—	第二種中高層住居専用地域
—	第一種住居地域	—	第一種住居地域
—	第二種住居地域	—	第二種住居地域
—	近隣商業地域	—	近隣商業地域
—	準工業地域	—	準工業地域
—	都市計画街路	—	都市計画街路
—	地形・地物による場合	—	地形・地物による場合
—	その他	—	その他

凡		例	
—	施行地区区域界	—	施行地区区域界
—	国	—	国
—	一般	—	一般
—	県	—	県
—	道	—	道
—	道	—	道
—	鉄	—	鉄
—	道	—	道
—	都市計画道路(施工中)	—	都市計画道路(施工中)

地区名	有年地区
施行者	赤穂市
施行面積	55.0 ha
施行期間	平成12年度～平成35年度

